






LIGAÇÃO DE ESGOTO



NORMAS PARA INSTALAÇÃO E LIGAÇÃO DA REDE DE ESGOTO

Detalhe Caixa de Inspeção

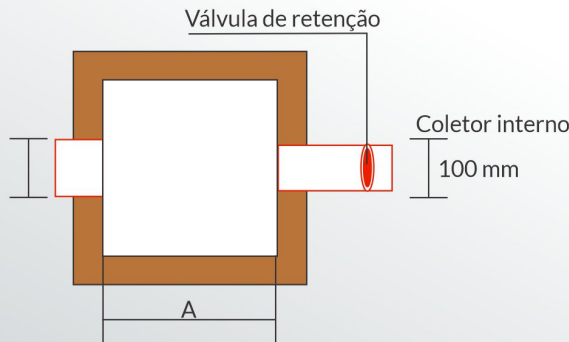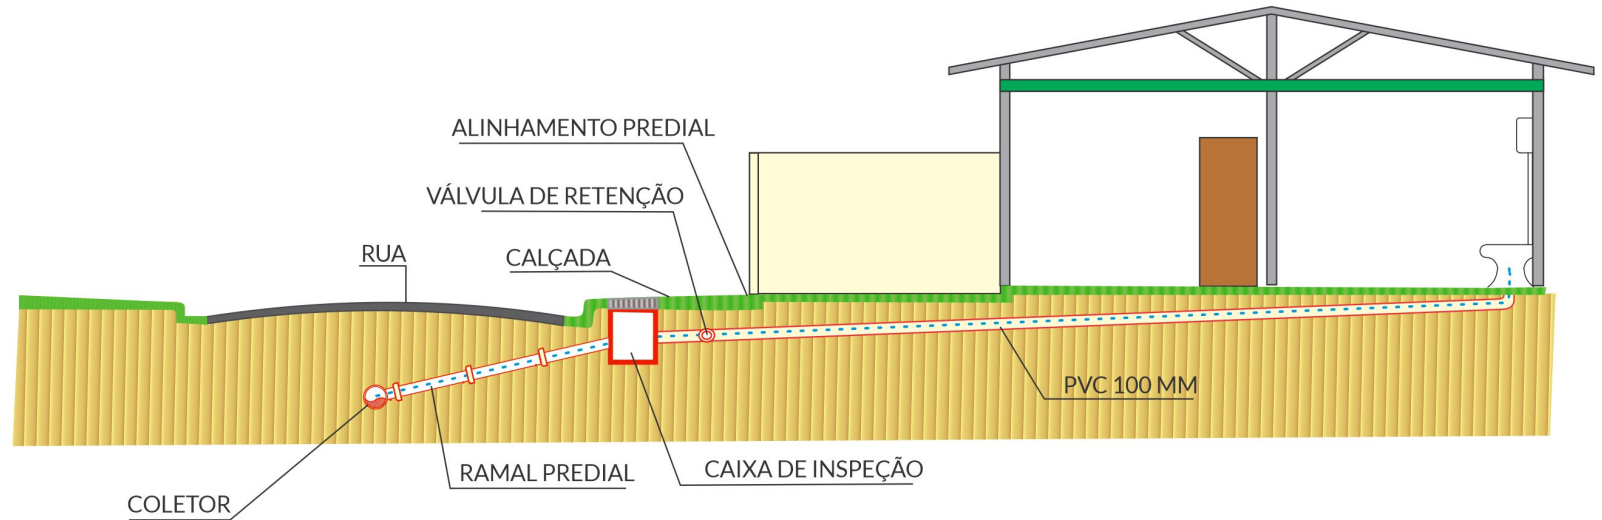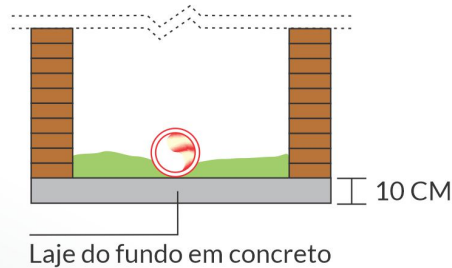

- 1- Antes de iniciar a construção do imóvel, solicite a vistoria do SAAESP para orientações sobre as instalações. Este procedimento é gratuito.
- 2- A tubulação deve ser alinhada ao prédio e ficar descoberta na soleira para facilitar a localização, porém devidamente protegida.
- 3- O ramal interno não deve ser instalado na frente de lombadas, árvores, postes, bocas de lobo ou outros locais onde haja interferência.

- 4- Todas as ligações de esgoto da residência deverão ser lançadas no coletor principal de 100 mm que levará os resíduos até a caixa de inspeção na calçada.
- 5- Antes da caixa de inspeção é obrigatória a instalação de uma válvula de retenção para que o esgoto não volte para a residência.
- 6- A instalação da caixa de inspeção e da válvula de retenção deve ser feita na calçada.
- 7- A tampa da caixa de inspeção deverá ficar no nível acabado da calçada, qualquer seja o

- tipo de piso, devidamente sinalizada para fácil localização.
- 8- A instalação interna do esgoto, inclusive da caixa de inspeção e da válvula de retenção, é de responsabilidade do usuário.
 - 9- O SAAESP só executará a ligação se a caixa de inspeção estiver pronta na saída da ligação interna.
 - 10- As águas pluviais (de chuva) não poderão, em hipótese alguma, ser lançadas na rede de esgoto.

Medidas pela área interna conforme tabela

PROFUNDIDADE DA LIGAÇÃO NA CALÇADA	MEDIDA INTERNA DA CAIXA DE INSPEÇÃO
ATÉ 1,2M	A = 0,6M X 0,6M
ACIMA DE 1,2M	A = 0,8M X 0,8M

Antes de iniciar a construção, solicite uma vistoria do SAAESP para orientações sobre as instalações



SERVIÇO DE ÁGUA E ESGOTO DE SÃO PEDRO
 RUA MALAQUIAS GUERRA, 37 - CENTRO
 FONE: (19) 3481-8111
 contato@saaesp.sp.gov.br - www.saaesp.sp.gov.br